


PLANTA BAJA e: 1/250



PLANTA PRIMERA e: 1/250

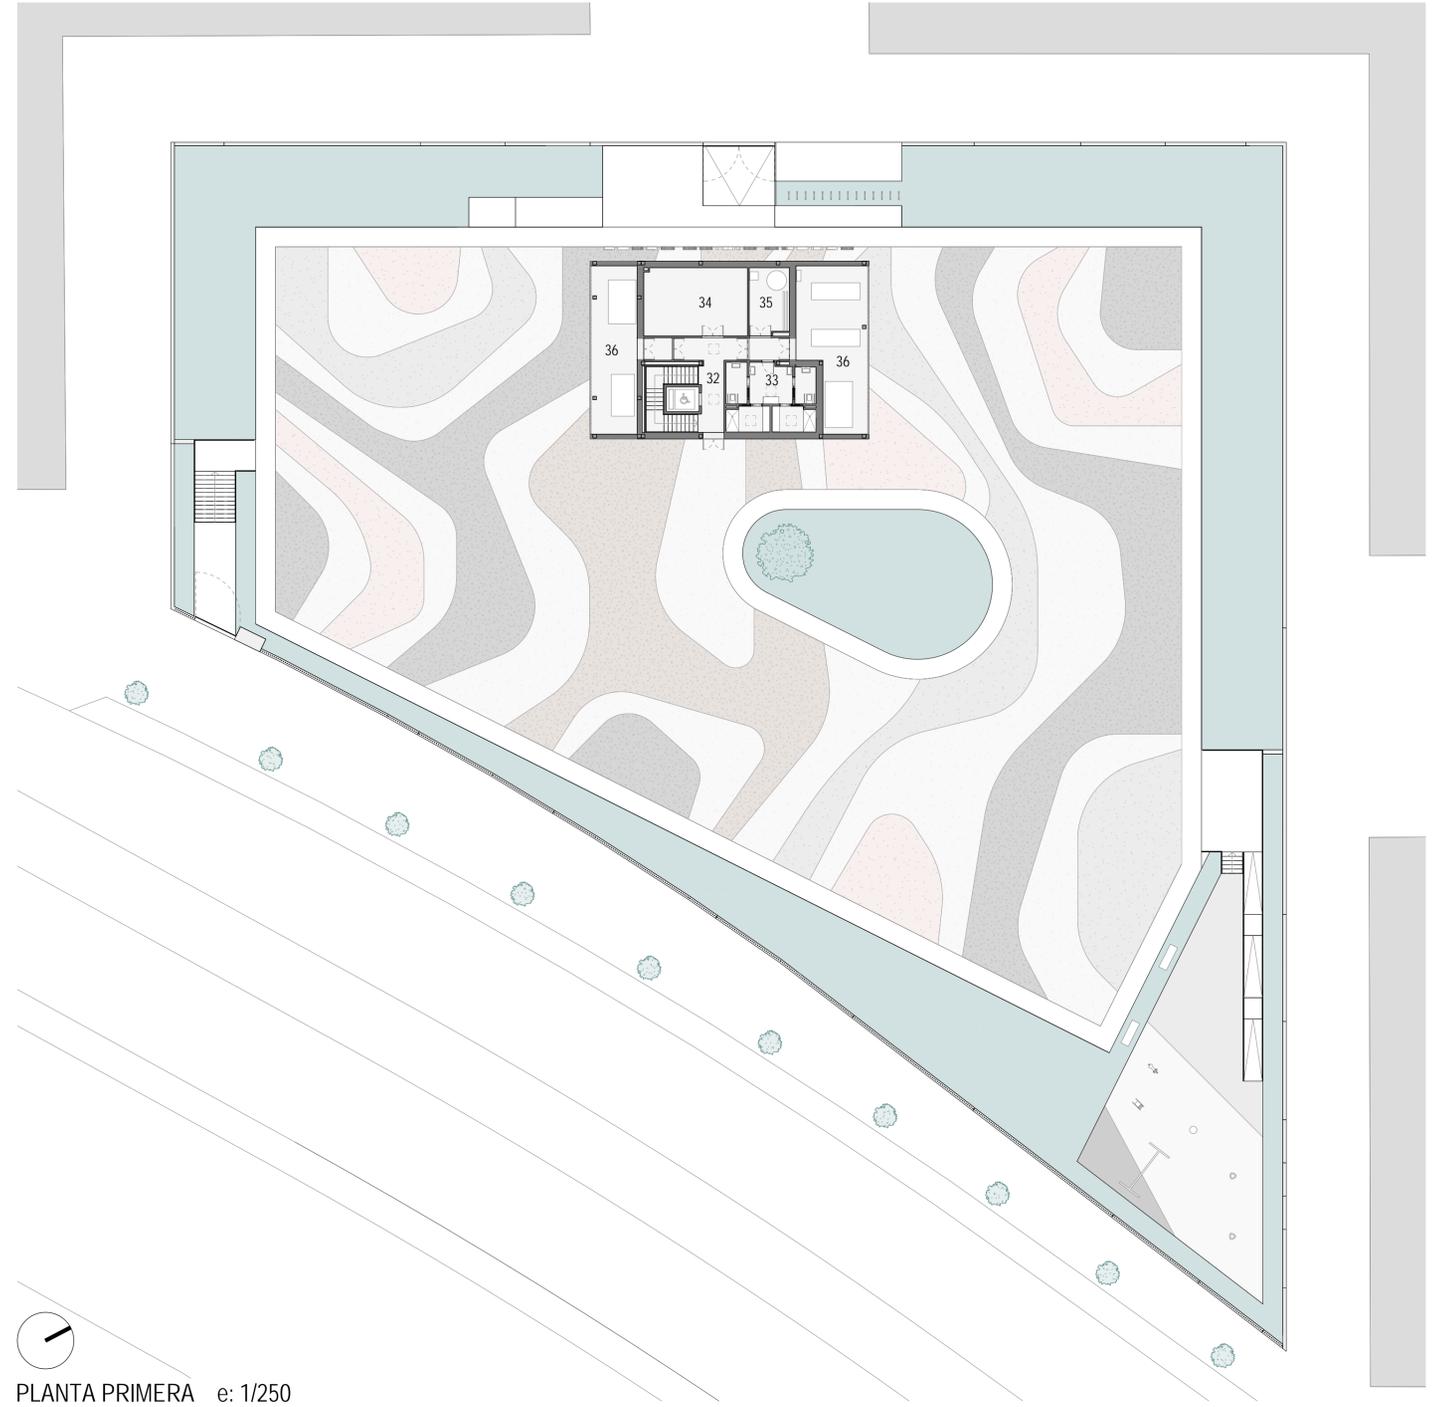

- | | |
|--|--|
| PLANTA BAJA | 19. Sala dinámica 01 (81,32 m ²) |
| 01. Vestibulo Acceso Principal (56,25 m ²) | 20. Sala dinámica 02 (78,46 m ²) |
| 02. Información y Conserjería (10,63 m ²) | 21. Sala formativa infantil (61,12 m ²) |
| 03. Rack (4,22 m ²) | 22. Taller 01 (61,12 m ²) |
| 04. Zona de espera (12,10 m ²) | 23. Taller 02 (61,11 m ²) |
| 05. Distribuidor Zona Administrativa (28,84 m ²) | 24. Taller de cocina (61,29 m ²) |
| 06. Despachos (7x12,05 m ²) | 25. Sala de informática (61,20 m ²) |
| 07. Sala de reuniones (30,47 m ²) | 26. Sala formativa 01 (61,18 m ²) |
| 08. Aseos para el personal (11,25 m ²) | 27. Sala formativa 02 (55,04 m ²) |
| | 28. Sala formativa para mayores (55,01 m ²) |
| 09. Zona de Encuentro (573,56 m ²) | |
| 10. Sala de Encuentro (132,10 m ²) | 29. Vestibulo Acceso Salón de Actos (27,70 m ²) |
| 11. Aseos (5,32 + 5,09 m ²) | 30. Aseos Salón de Actos (24,90 m ²) |
| 12. Aseos públicos (47,08 m ²) | 31. Salón de Actos (298,61 m ²) |
| 13. Aseo público infantil (9,42 m ²) | |
| | PLANTA PRIMERA |
| 14. Vestibulo Zona Infantil (13,38 m ²) | 32. Vestibulo (16,98 m ²) |
| 15. Centro de día infantil (77,12 m ²) | 33. Vestuarios para el personal (29,12 m ²) |
| 16. Ludoteca (91,90 m ²) | 34. Almacén (35,56 m ²) |
| 17. Sala multi polivalente (122,76 m ²) | 35. Sala de colectores (13,43 m ²) |
| 18. Aseos infantiles (22,29 m ²) | 36. Cuartos de instalaciones (38,68 + 50,34 m ²) |

REDACCIÓN DEL ESTUDIO DE DETALLE, DEL PROYECTO DE EDIFICACIÓN Y LA DIRECCIÓN FACULTATIVA DE LAS OBRAS DE CONSTRUCCIÓN DEL "NUEVO CENTRO CÍVICO ZONA OESTE" DE BURGOS